


工程地质剖面图

1 —— 1

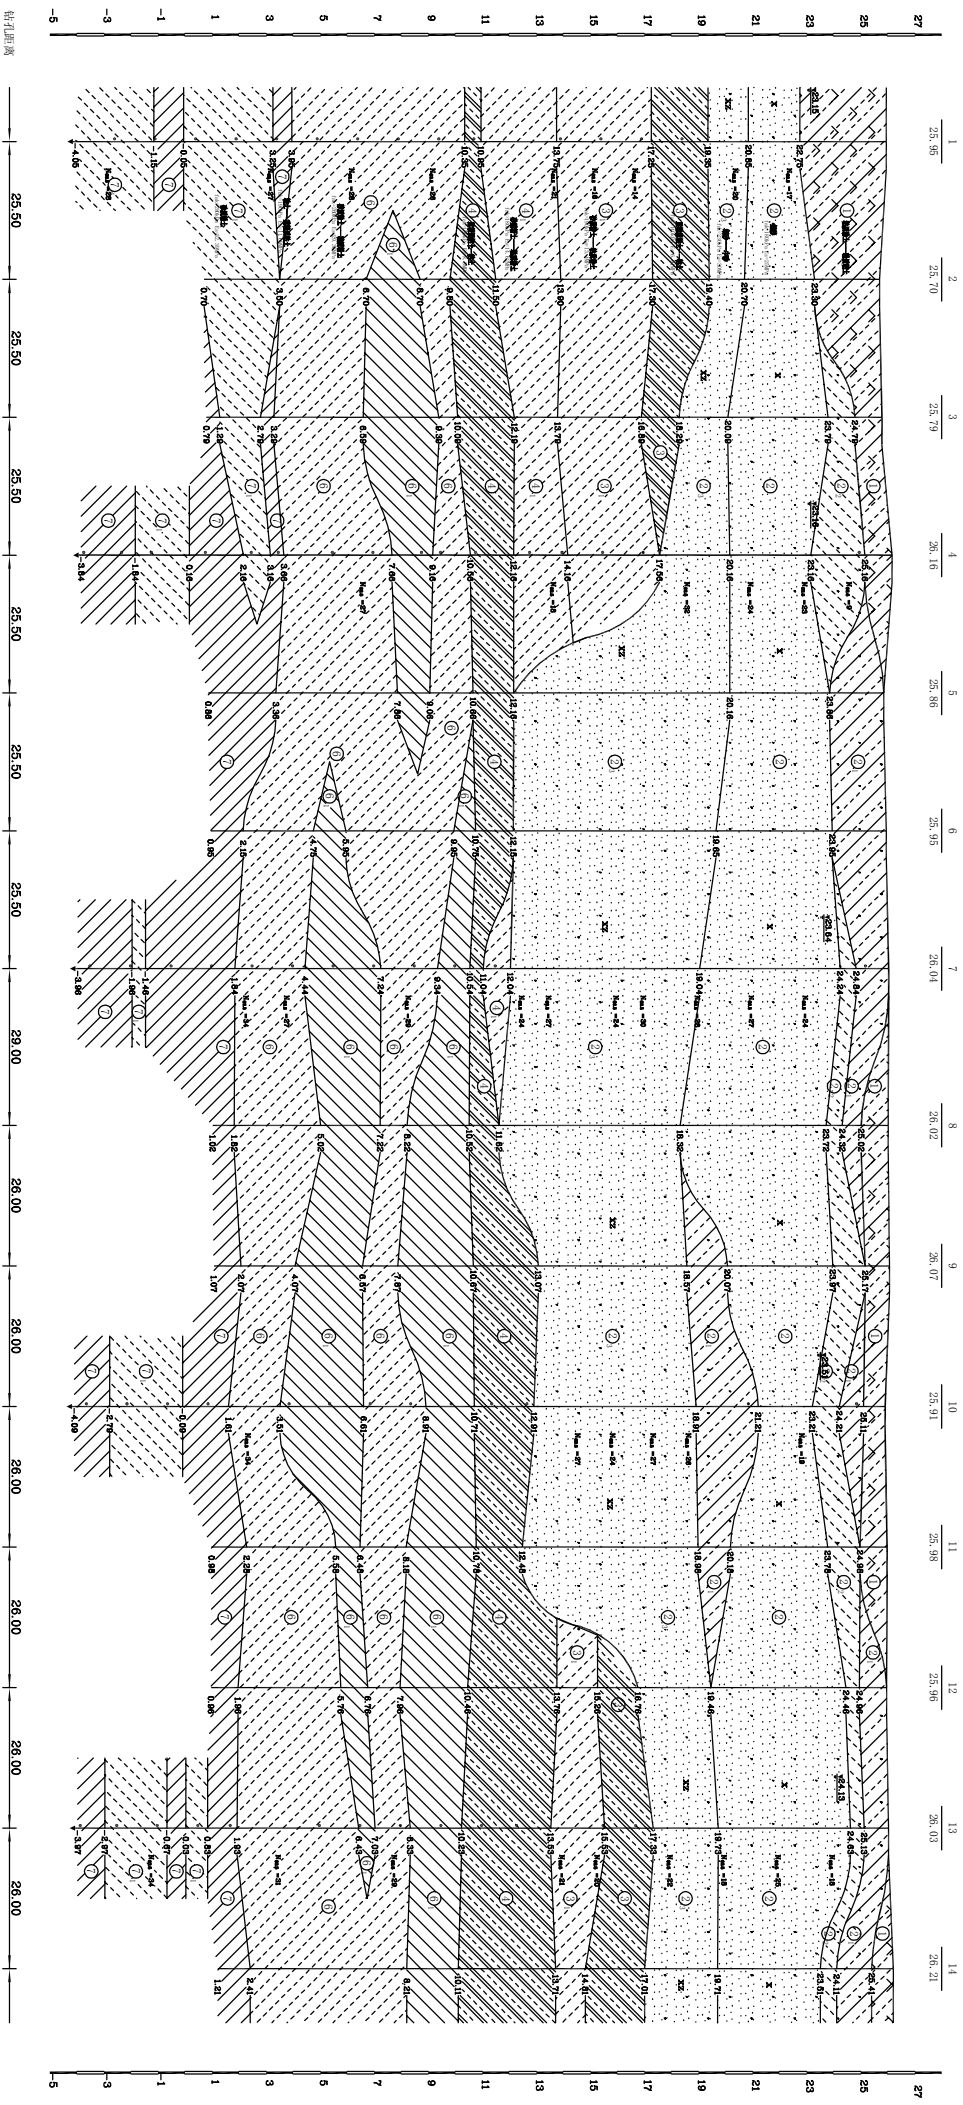

项目名称	顺义区工程地质勘察	比例尺	1:500	日期	2009年4月
编制人	王瑞娟	审核人	王瑞娟	编制日期	2009年4月